


BŪVES 3. STĀVA PLĀNA ŠĒMA

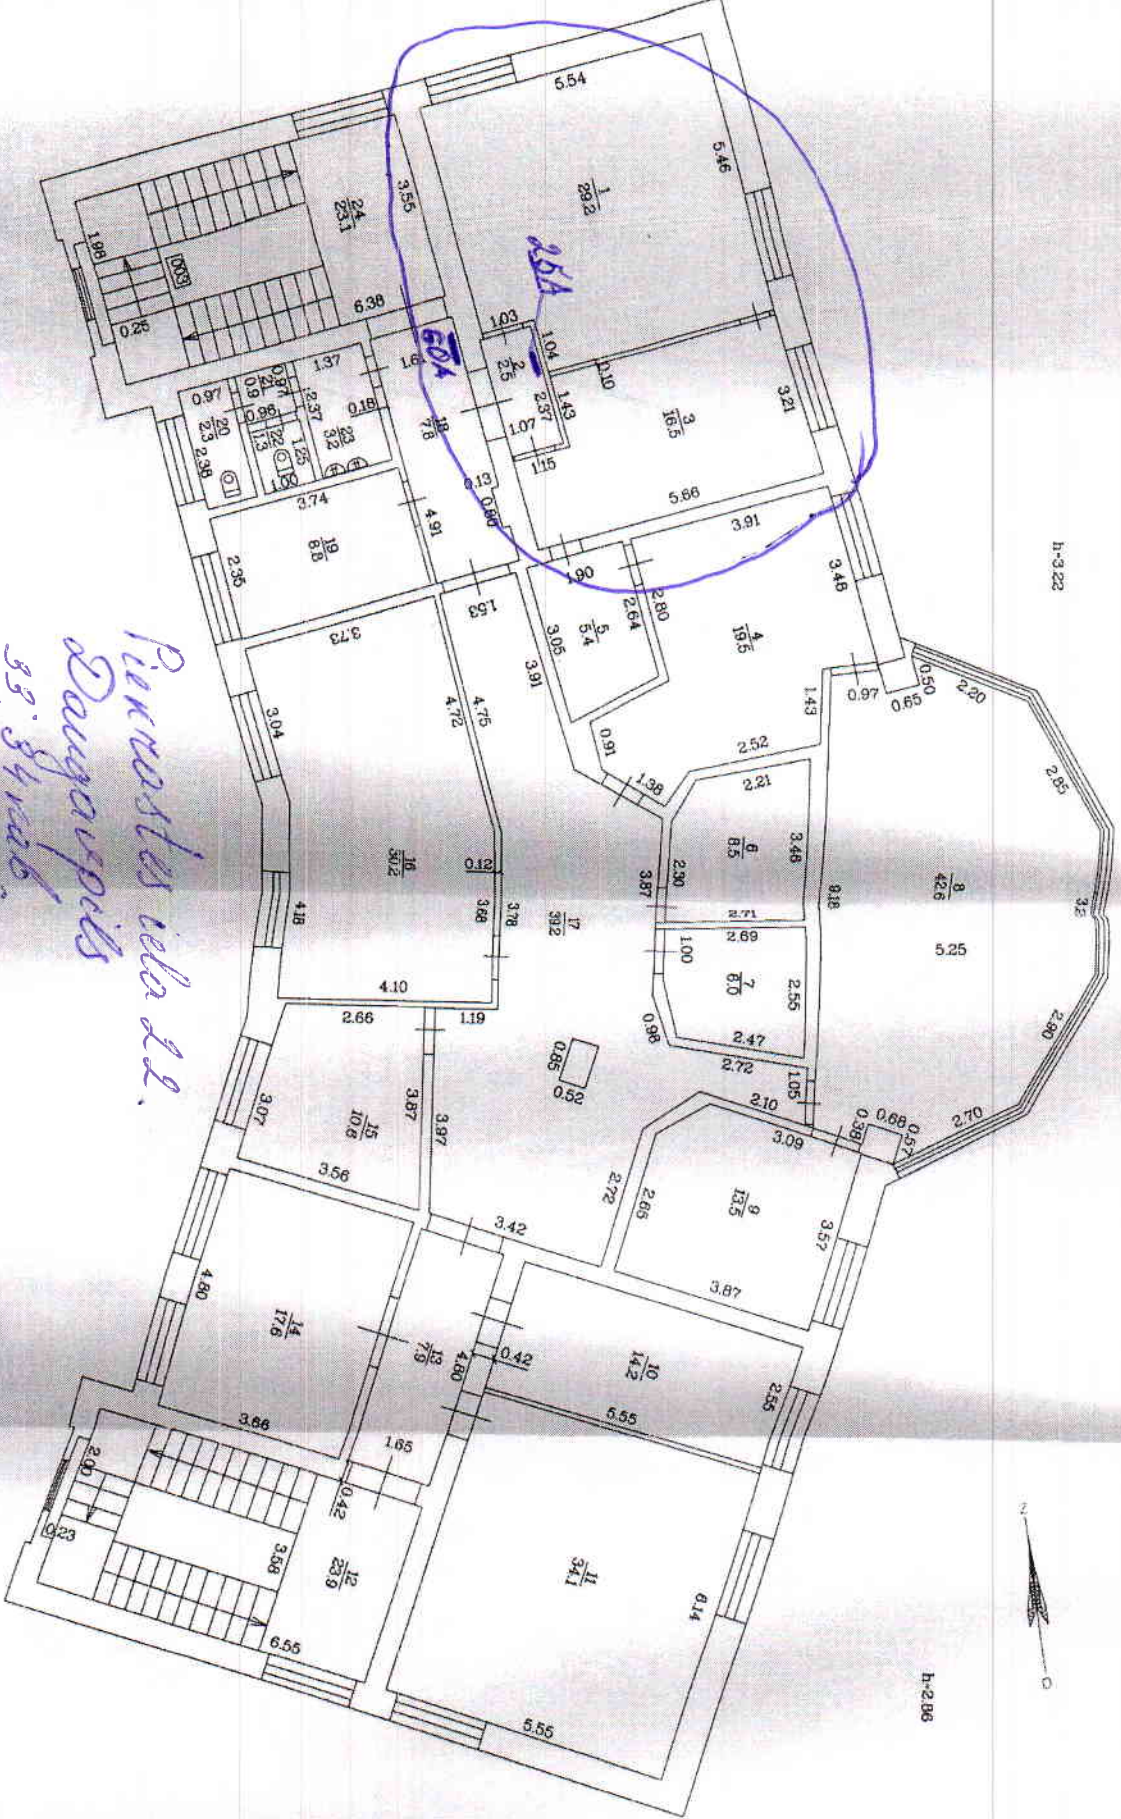

*Pirkšanas vieta 22.
Daugavpils
33. št. n. 6.*

h-322

h-286

Mērogs 1:100

Būves kadastra apzīmējums 0600 / 008 / 3201 / 004